




1 PLANTA BAIXA  
ESC. 1:100

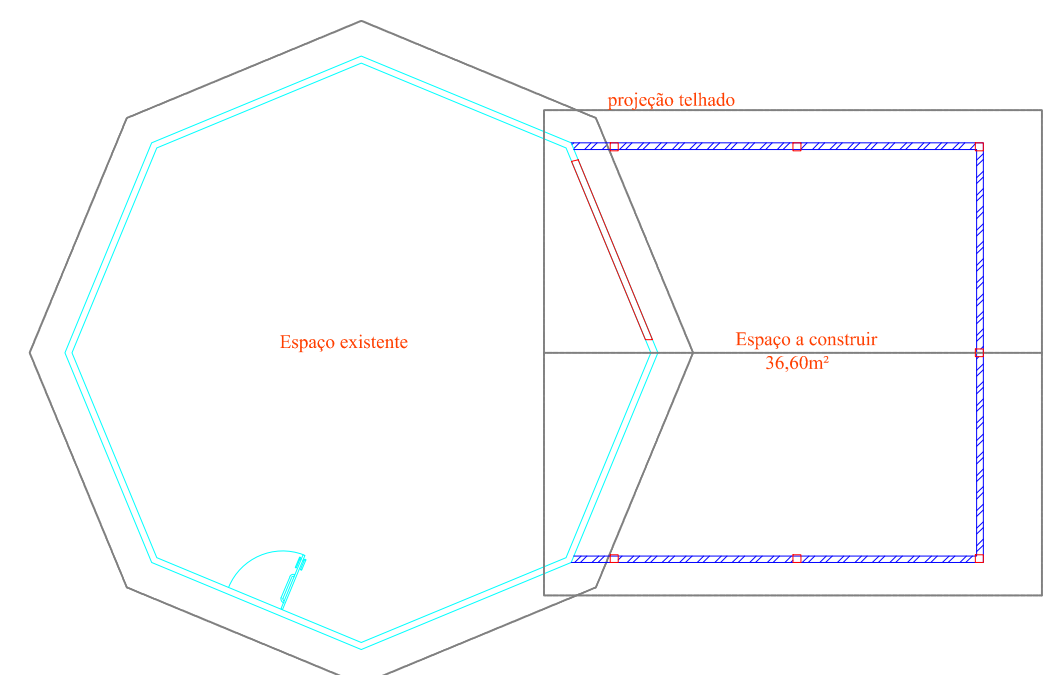


2 PLANTA CONVENCIONADA  
ESC. 1:100

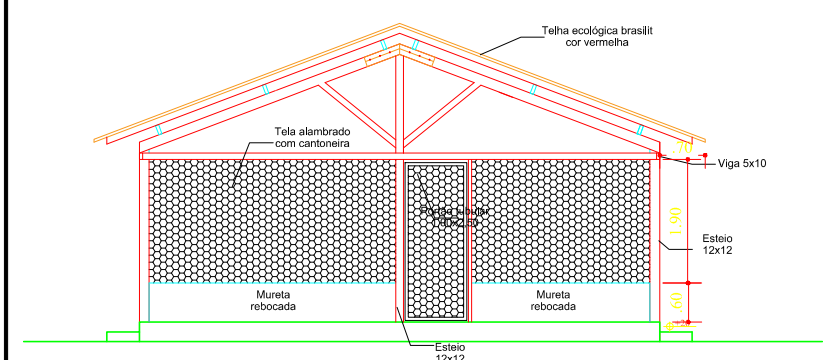


3 ELEVÇÃO-01  
ESC. 1:100

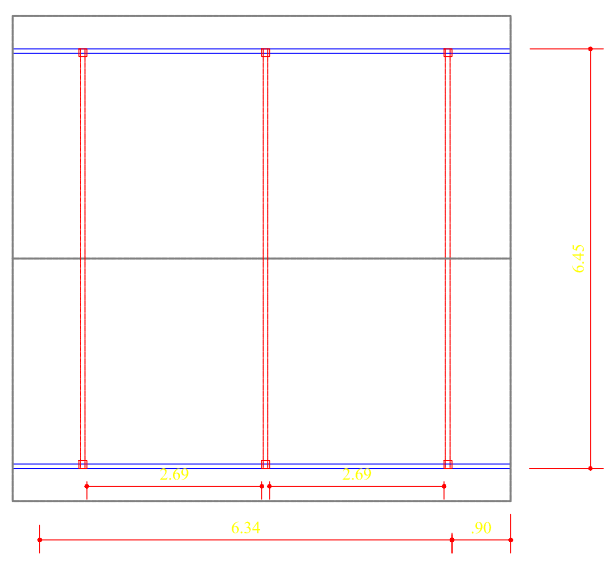

4 PLANTA COBERTURA  
ESC. 1:100

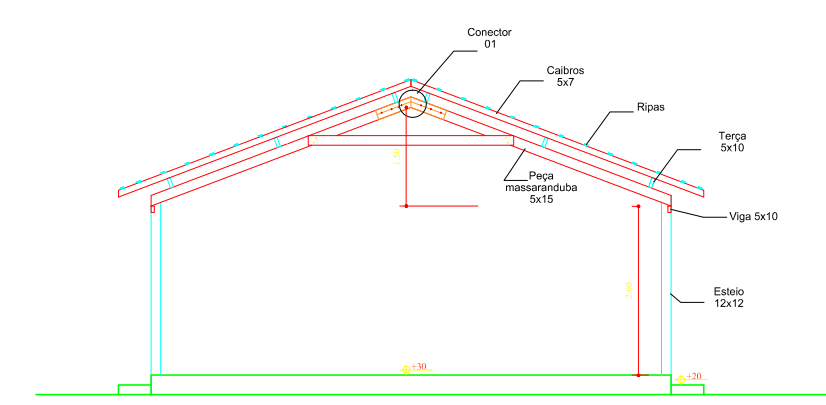

5 COBERTURA  
ESC. 1:100

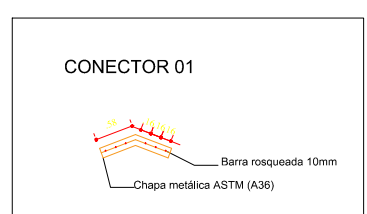

Lista de Madeiras

PEÇA	N	BITOLA (cm)	UNIT (cm)	C.TOTAL (cm)	(M³)
Esteio	7	12X12	400		
TR1 3X					
Peça	2	5X15	360		
Peça	2	5x10	260		
Vigas	6	5x10	400		
Terça	12	5x10	400		
Calibros	20	5x7	400		
Ripas	20	2x5	500		

Resumo em M³

Volume = m³

ESPECIFICAÇÕES TÉCNICAS DE PROJETO			
PISO: Piso cimentado queimado Calçada em concreto desempenado	FORRO:	ESQUADRIAS:	OBSERVAÇÕES: Telhado com telha ecológica Brasilit cor vermelho Treliças em madeira de lei massaranduba Canaleta em alvenaria com grade de proteção l=20cm Calha de beiral em zinco
PAREDE: Mureta em alvenaria rebocada e pintada Tela alambrado com estrutura em cantoneira		PORTAS: Portão c/ estrutura tub. galv. e tela alambrado 1,00x2,40m	

UFOPA - UNIVERSIDADE FEDERAL DO OESTE DO PARÁ SUPERINTENDÊNCIA DE INFRAESTRUTURA DOP - DIRETORIA DE OBRAS E PROJETOS			
OBRA: <b>AMPLIAÇÃO DO LABTAR</b>	PROJETO/COLABORADORES: Eng. Arlen Pinto	PRANCHA <b>01/02</b>	
CONTEUDO: <b>PLANTA BAIXA - DETALHES</b>	DATA: 08/02/2021	ESCALA: 1:100	