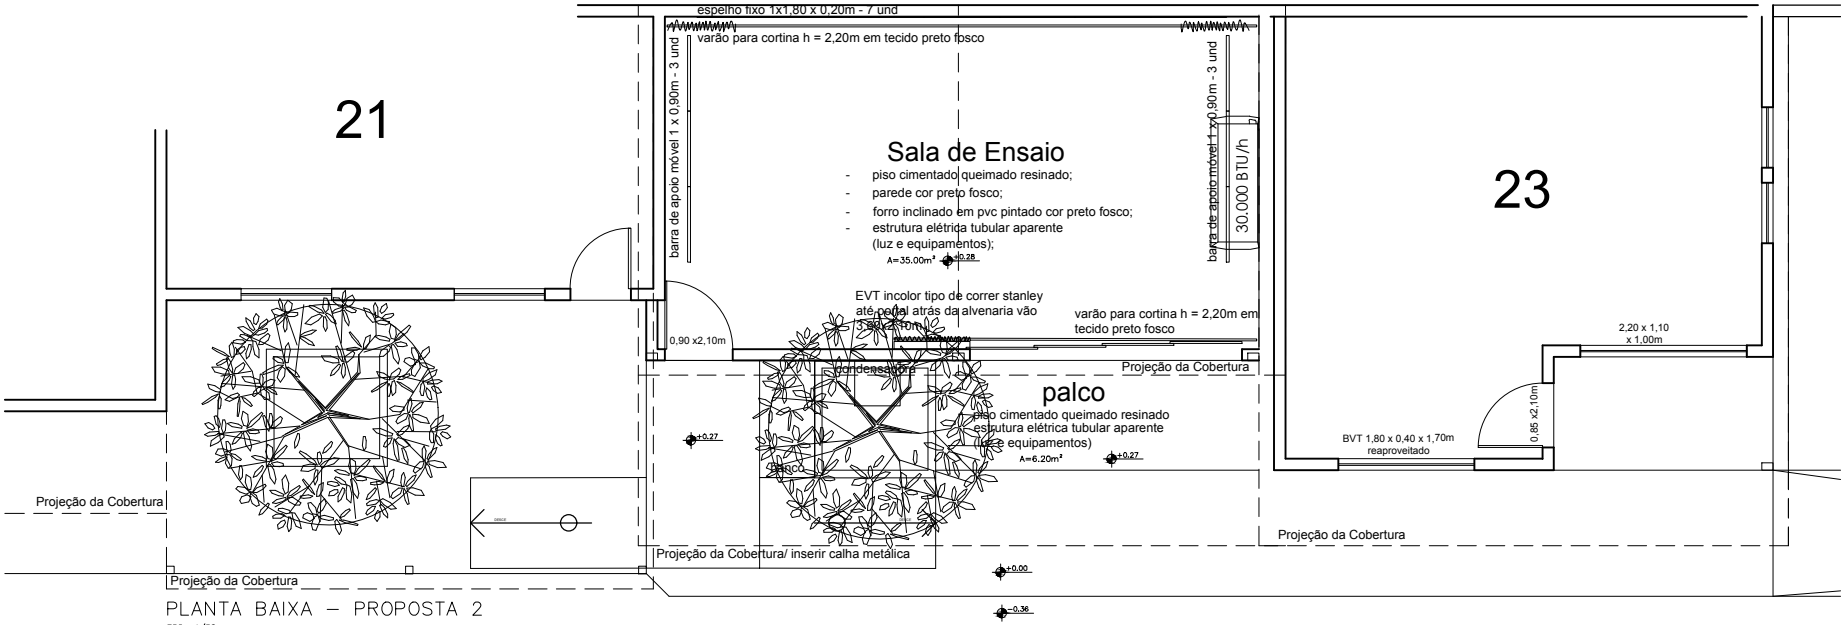

PLANTA BAIXA – PROPOSTA 2

ESC.: 1/50

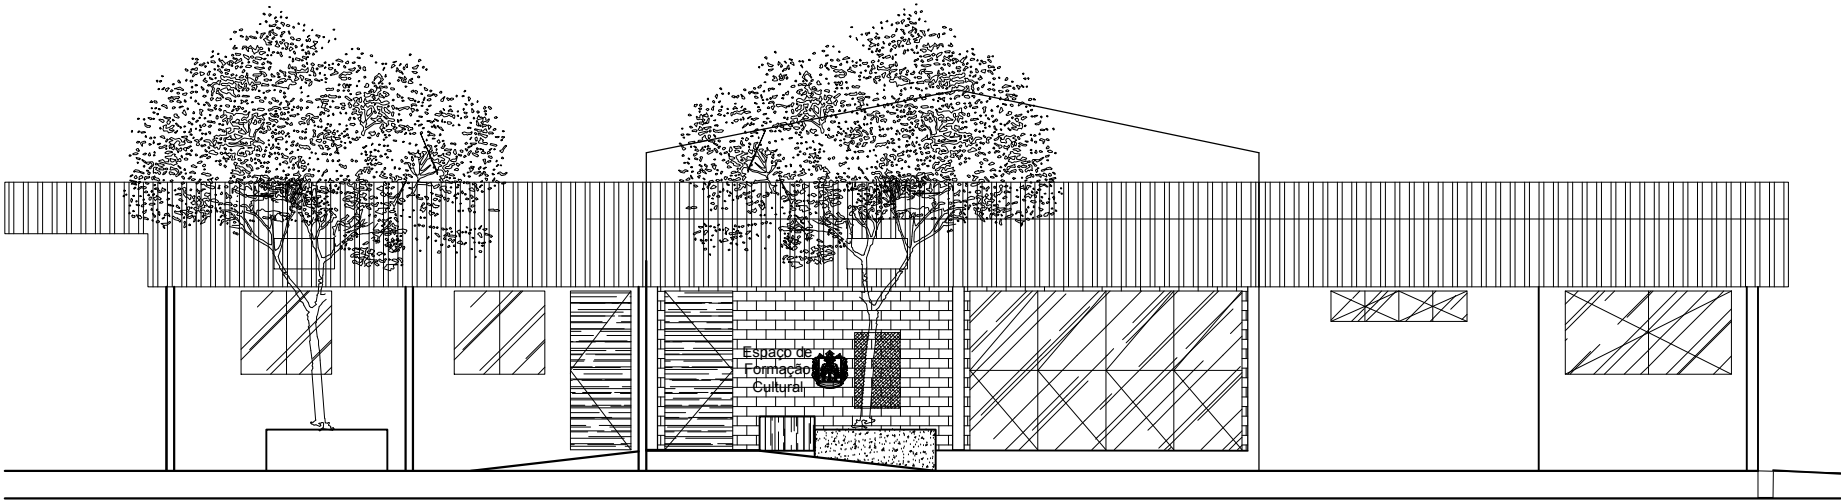

VISTA FRONTAL – PROPOSTA 2

ESC.: 1/50