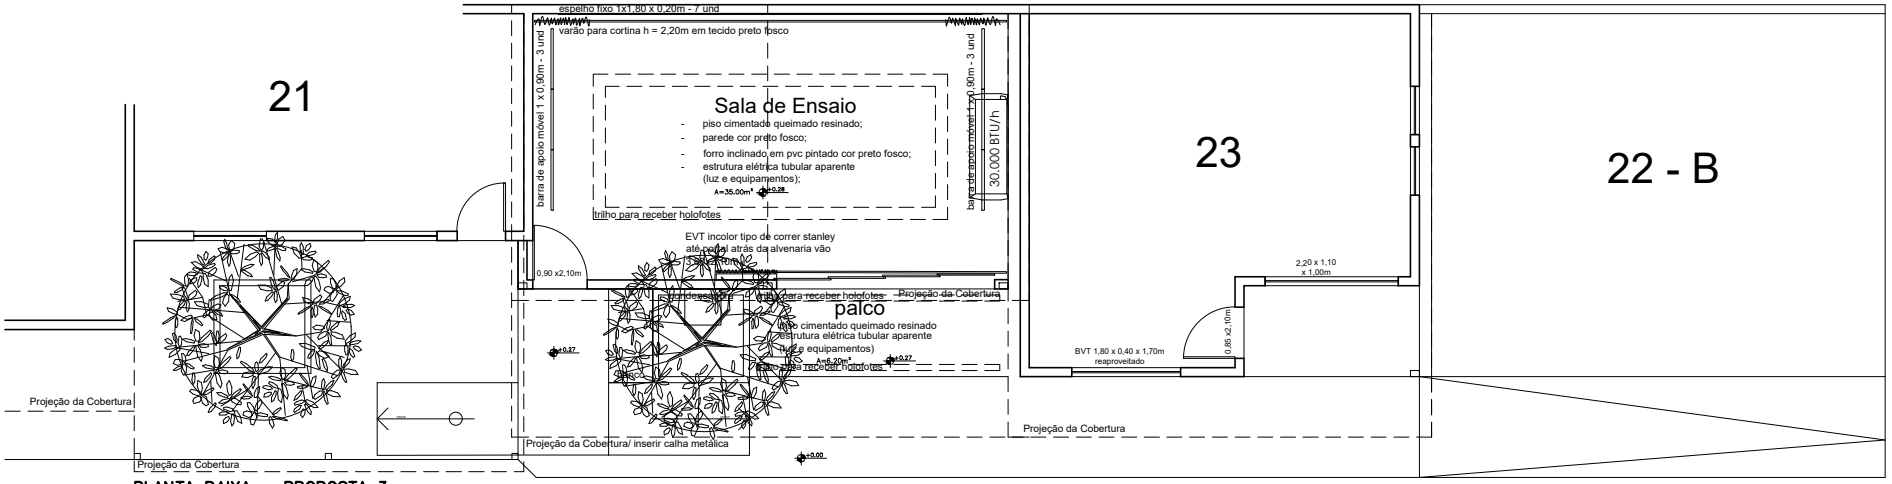

PLANTA BAIXA – PROPOSTA 3

ESC.: 1/50

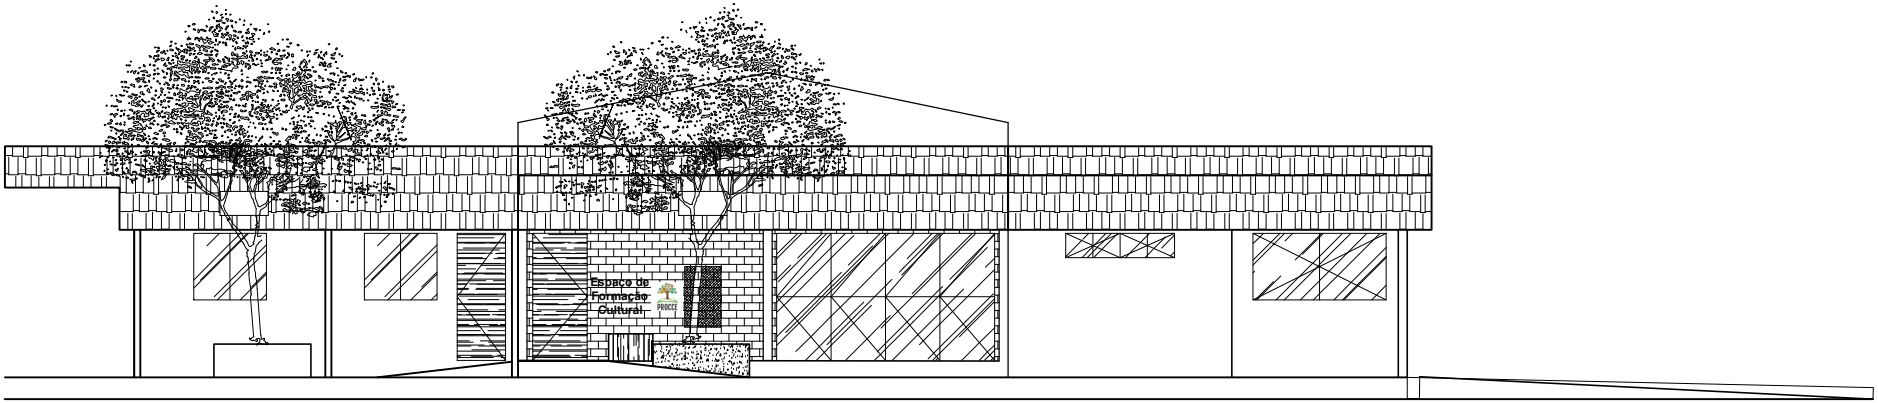

VISTA FRONTAL – PROPOSTA 3

ESC.: 1/50