



PLANTA COBERTURA
ESC. 1:50

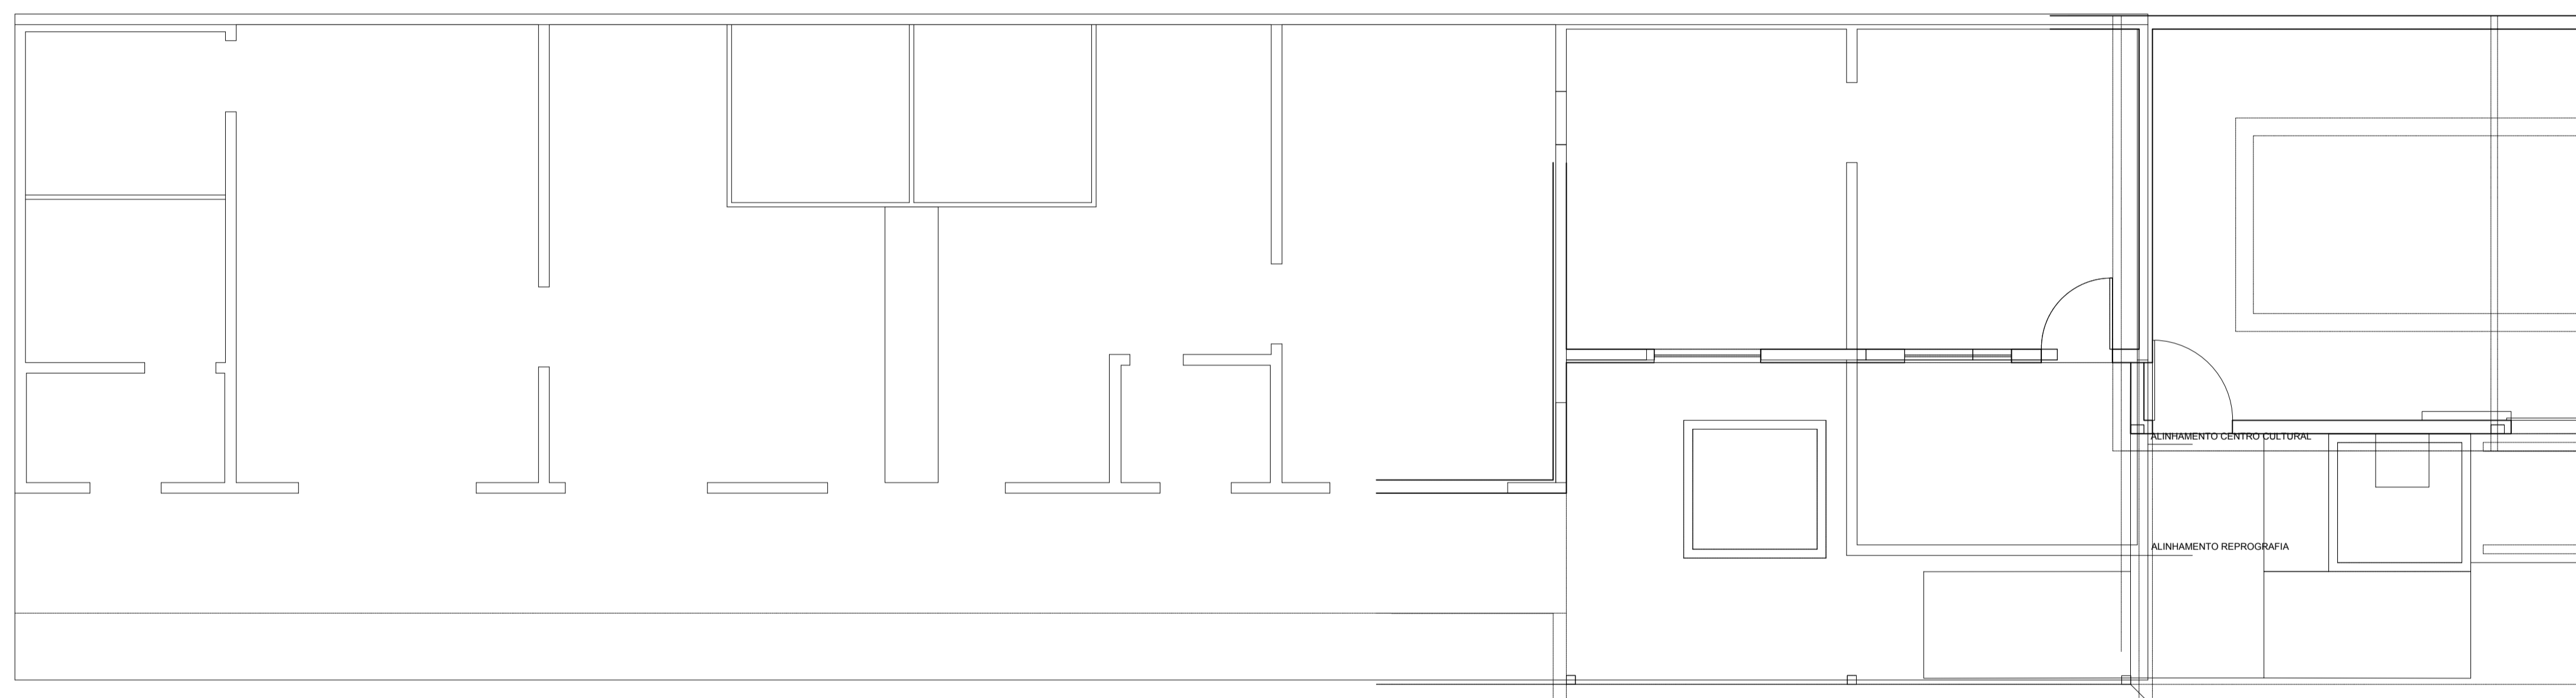

PLANTA CONVENCIONADA
ESC. 1:50

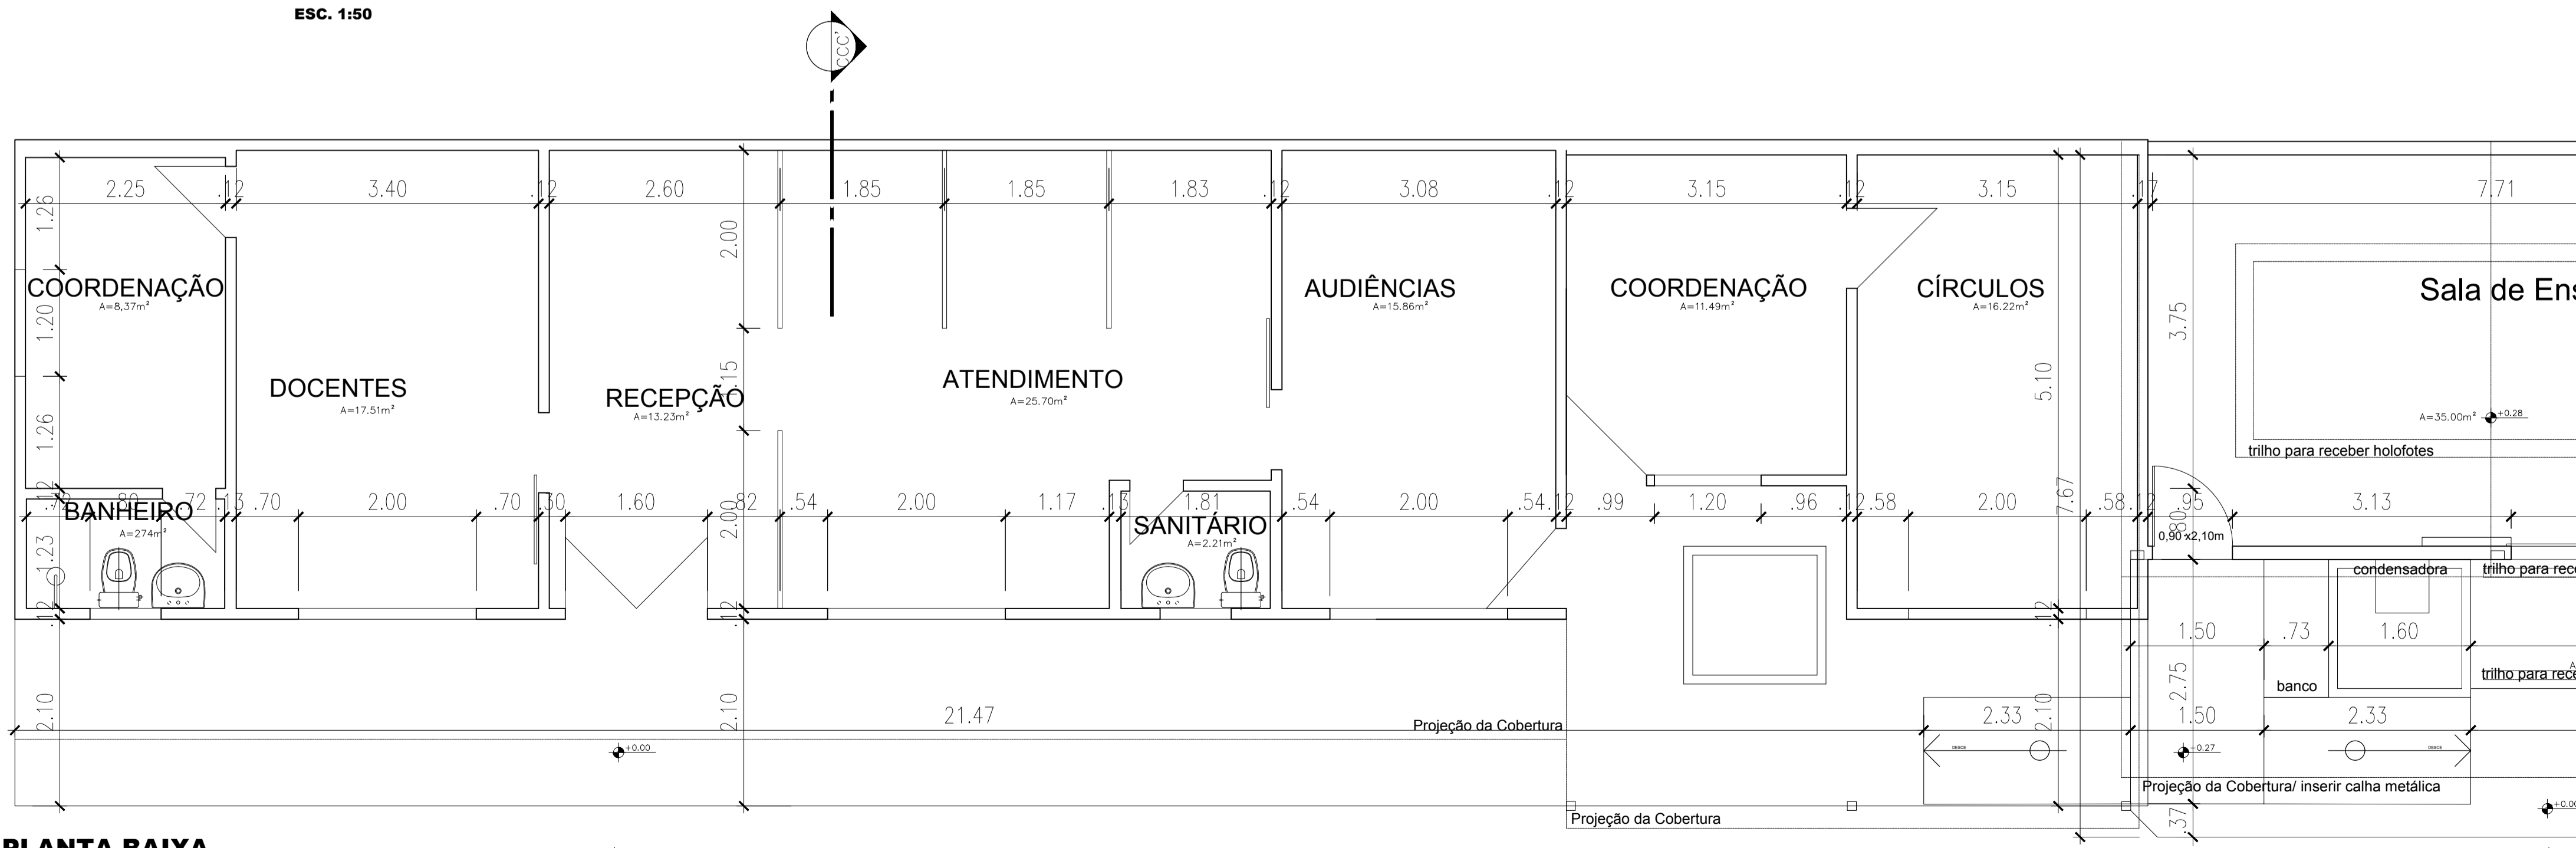

PLANTA BAIXA
ESC. 1:50

10			
9			
8			
7			
6			
5			
4			
3			
2			
1	14/01/2021	PRANCHA	
0	04/01/2021	EMISSÃO INICIAL	
REVISÃO	DATA	MODIFICAÇÕES	
 UNIVERSIDADE FEDERAL DO OESTE DO PARÁ SUPERINTENDÊNCIA DE INFRAESTRUTURA DIRETORIA DE OBRAS E PROJETOS			
PROPRIETÁRIO:		RESP. TÉCNICO:	
UNIVERSIDADE FEDERAL DO OESTE DO PARÁ			
REFERÊNCIA:		ÁREA CONSTRUIDA:	
CAMPUS SANTARÉM - UNIDADE RONDON - BLOCO 21		8.583,57m²	
		ÁREA INTERVENÇÃO:	
		179,68m²	
ENDEREÇO:		PROJETO:	
Av. Marechal Rondon - Caranazal, Santarém - PA, 68035-000		ARQUITETURA	
DESENHO:		CONTEÚDO:	
Arq. e Urb. Adriana Chiba Queiroz		PLANTA BAIXA / CONVENCIONADA / COBERTURA	
Arq. e Urb. Laise Quemel		PRANCHA:	
DATA:	ESCALA:	02/03	
OUT/2020	INDICADA		