



VISTA FRONTAL
ESC. 1:50

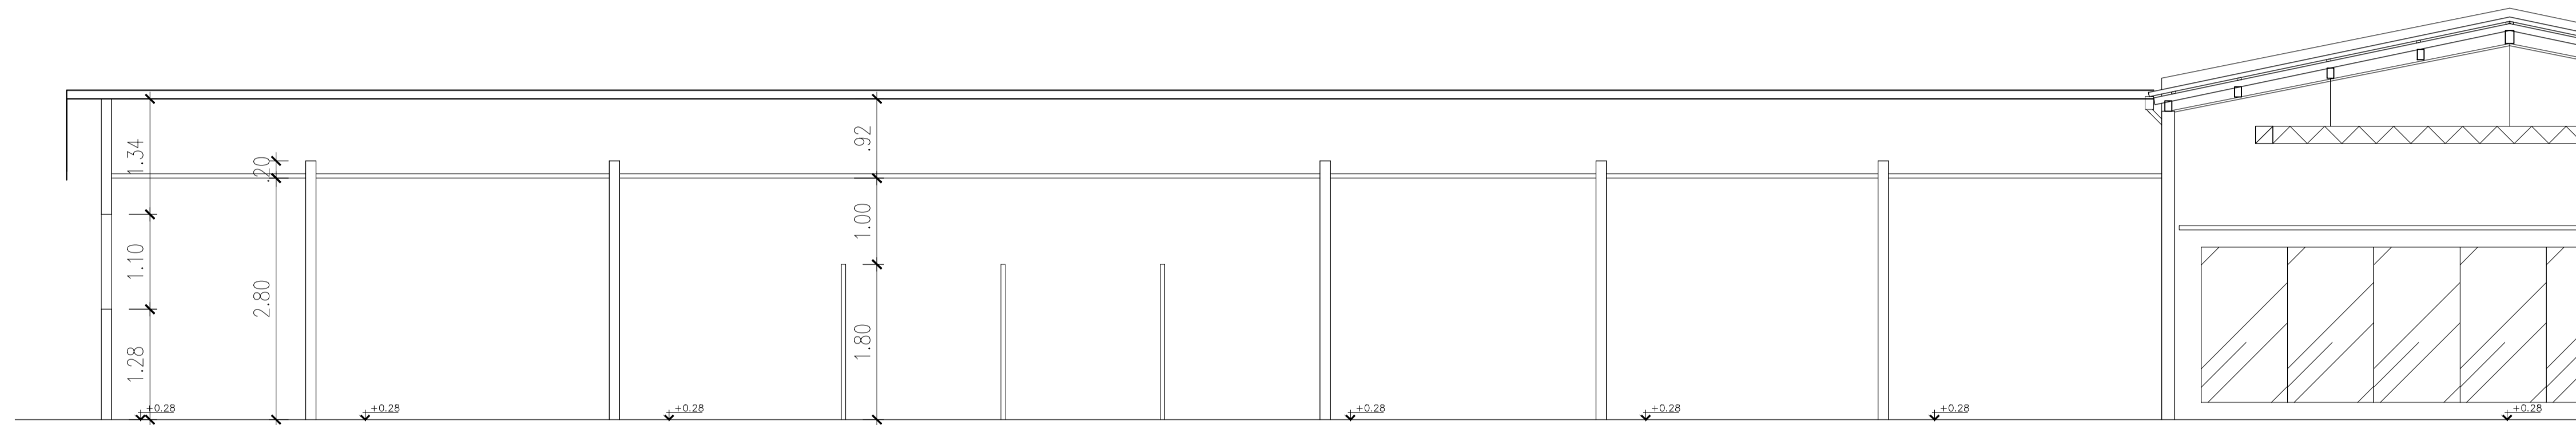


CORTE AA'
ESC. 1:50

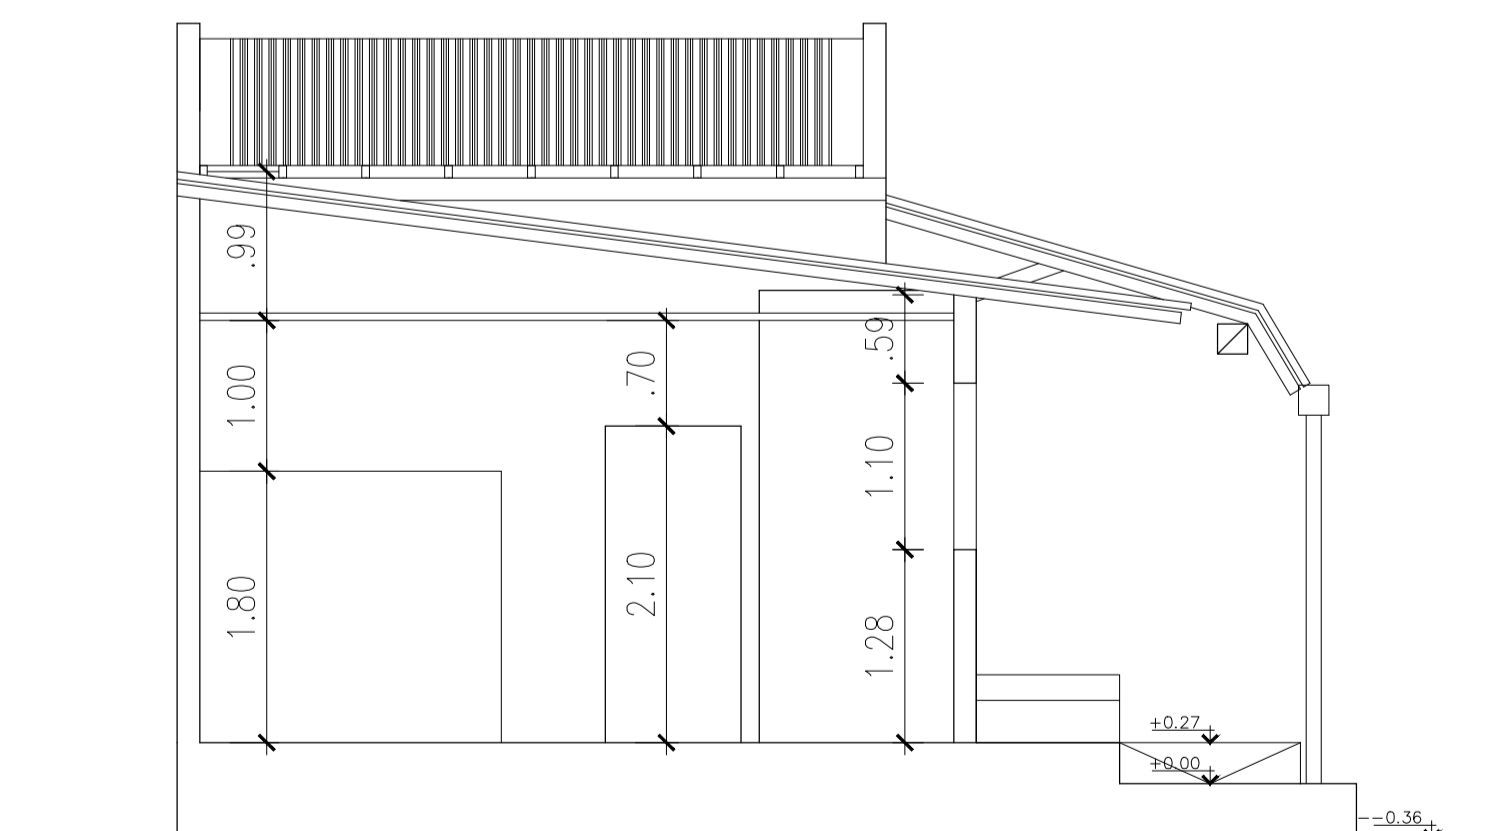

CORTE CC'
ESC. 1:50

10		
9		
8		
7		
6		
5		
4		
3		
2		
1	14/01/2021	PRANCHA
0	04/01/2021	EMISSÃO INICIAL
REVISÃO	DATA	MODIFICAÇÕES



UNIVERSIDADE FEDERAL DO OESTE DO PARÁ
SUPERINTENDÊNCIA DE INFRAESTRUTURA
DIRETORIA DE OBRAS E PROJETOS

PROPRIETÁRIO: UNIVERSIDADE FEDERAL DO OESTE DO PARÁ		RESP. TÉCNICO:
REFERÊNCIA: CAMPUS SANTARÉM - UNIDADE RONDON - BLOCO 21	ÁREA CONSTRUIDA: 8.583,57m ²	ÁREA INTERVENÇÃO: 179,68m ²
ENDEREÇO: Av. Marechal Rondon - Caranazal, Santarém - PA, 68035-000	PROJETO: ARQUITETURA	
DESENHO: Arq. e Urb. Adriana Chiba Queiroz Arq. e Urb. Laise Quemel	CONTEÚDO: CORTES / FACHADA	PRANCHA: 03/03
DATA: OUT/2020	ESCALA: INDICADA	