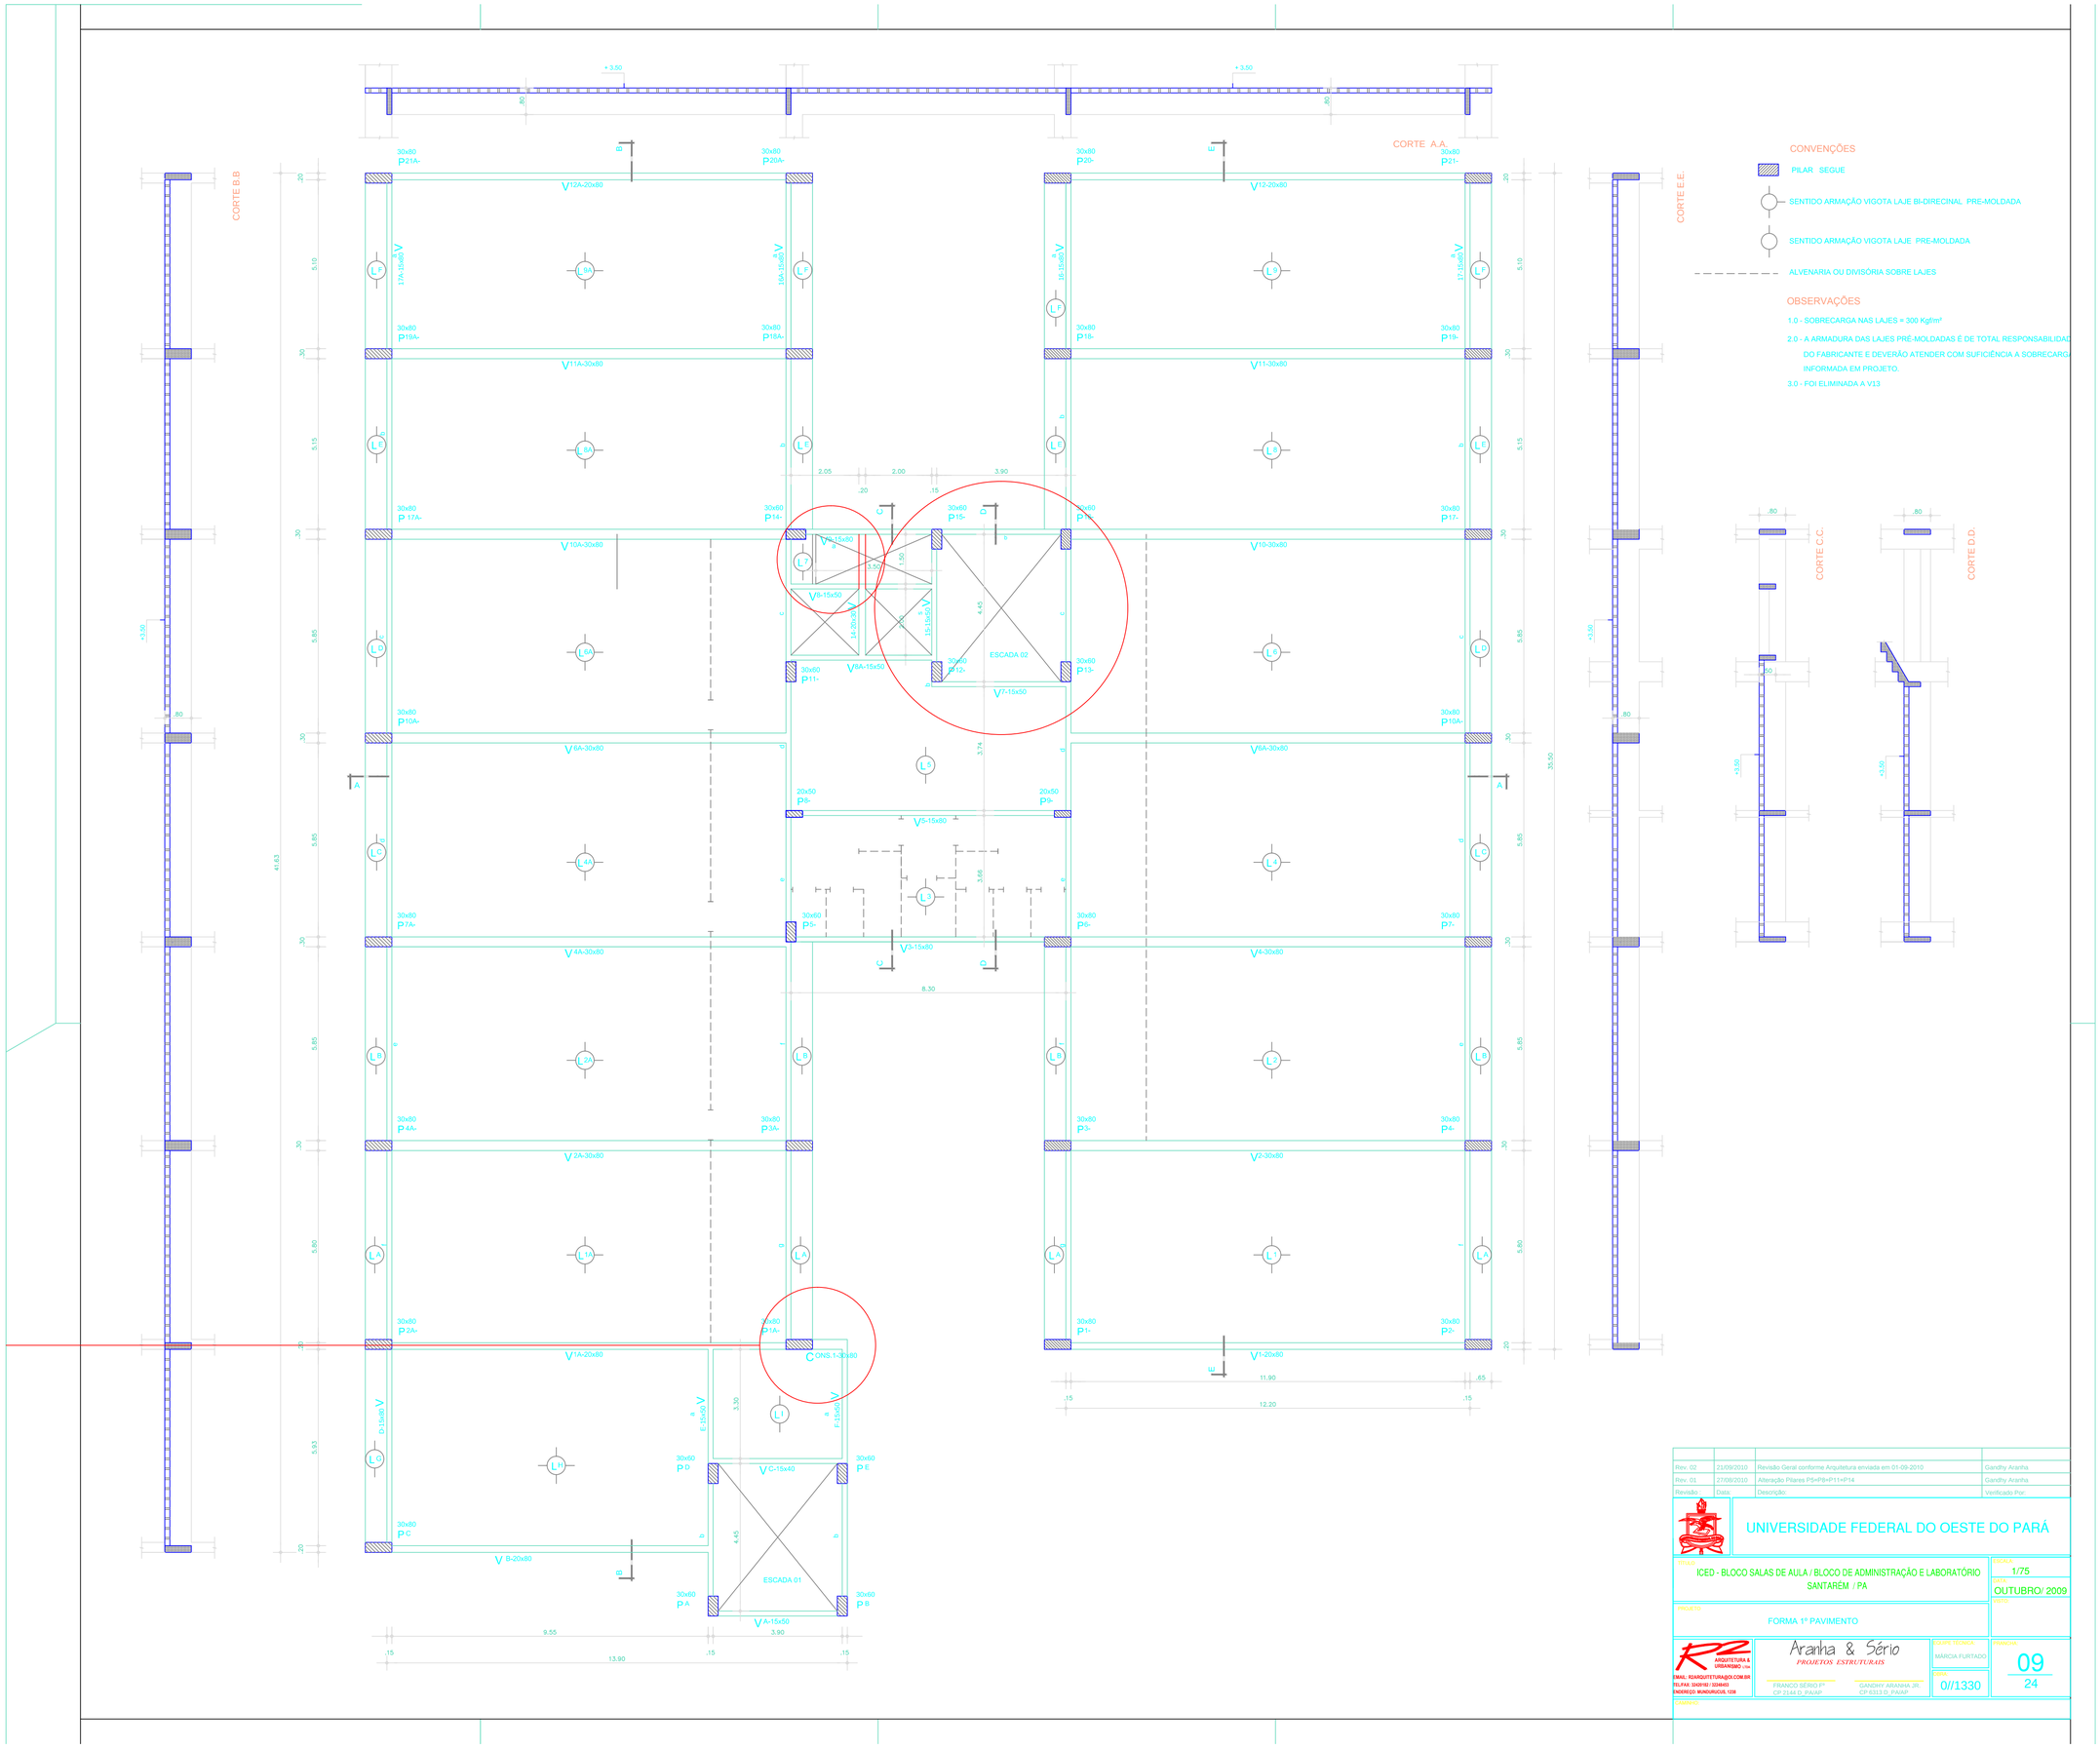

Revisão :	Data:	Descrição:	Verificado Por:
Rev. 02	21/09/2010	Revisão Geral conforme Arquitetura enviada em 01-09-2010	Gandhy Aranha
Rev. 01	27/08/2010	Alteração Pilares P5=P8=P11=P14	Gandhy Aranha

UNIVERSIDADE FEDERAL DO OESTE DO PARÁ

ICED - BLOCO SALAS DE AULA / BLOCO DE ADMINISTRAÇÃO E LABORATÓRIO
SANTARÉM / PA

ESCALA: 1/75
DATA: OUTUBRO/ 2009

PROJETO: FORMA 1º PAVIMENTO

ARQUITETURA & URBANISMO LTDA
EMAIL: RZARQUITETURA@OI.COM.BR
TEL/FAX: 32439182 / 32349433
ENDEREÇO: MUNDURUCUS, 1238

Aranha & Sério
PROJETOS ESTRUTURAIS

FRANCO SÉRIO Fº
CP 2144 D_PA/AP

GANDHY ARANHA JR.
CP 6313 D_PA/AP

CAMPO TÉCNICA: MÁRCIA FURTADO

CIBRA: 0//1330

PRANCHA: 09
24