
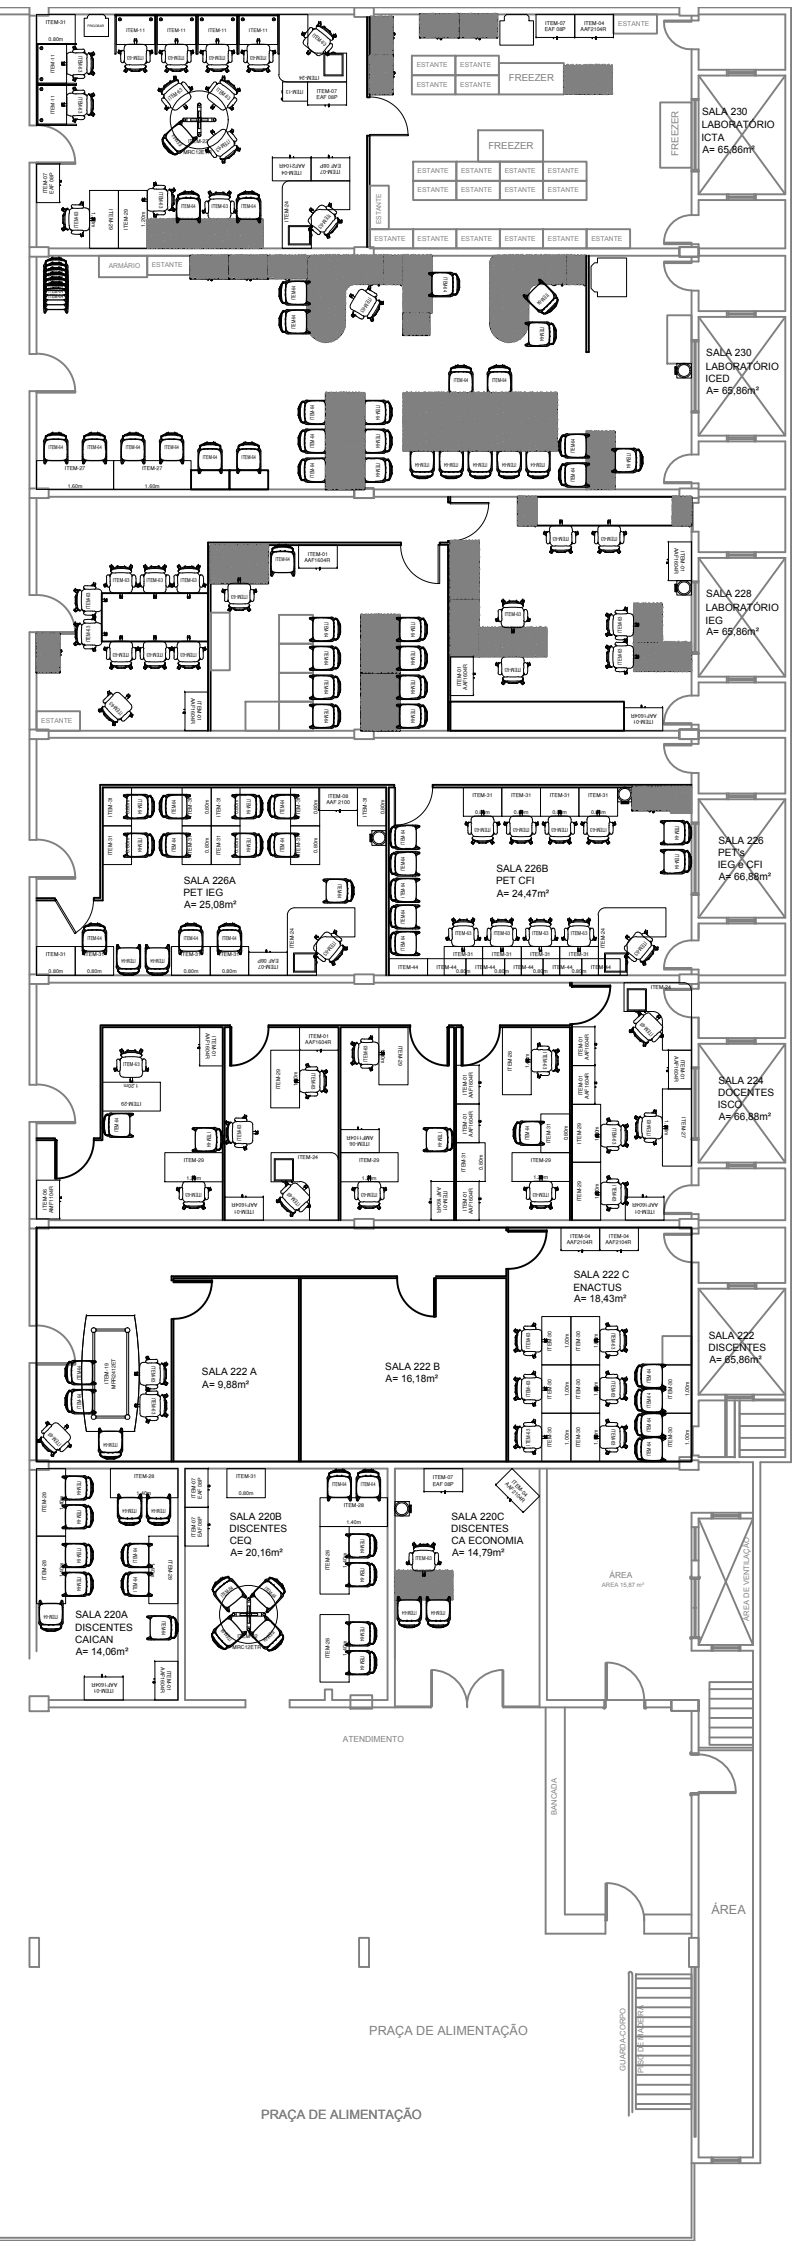
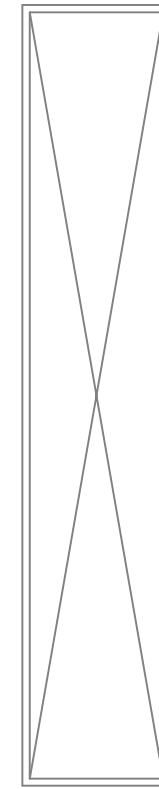
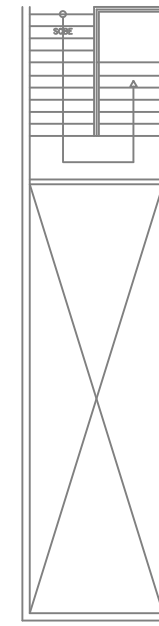


PRAÇA DE ALIMENTAÇÃO AMAZÔNIA

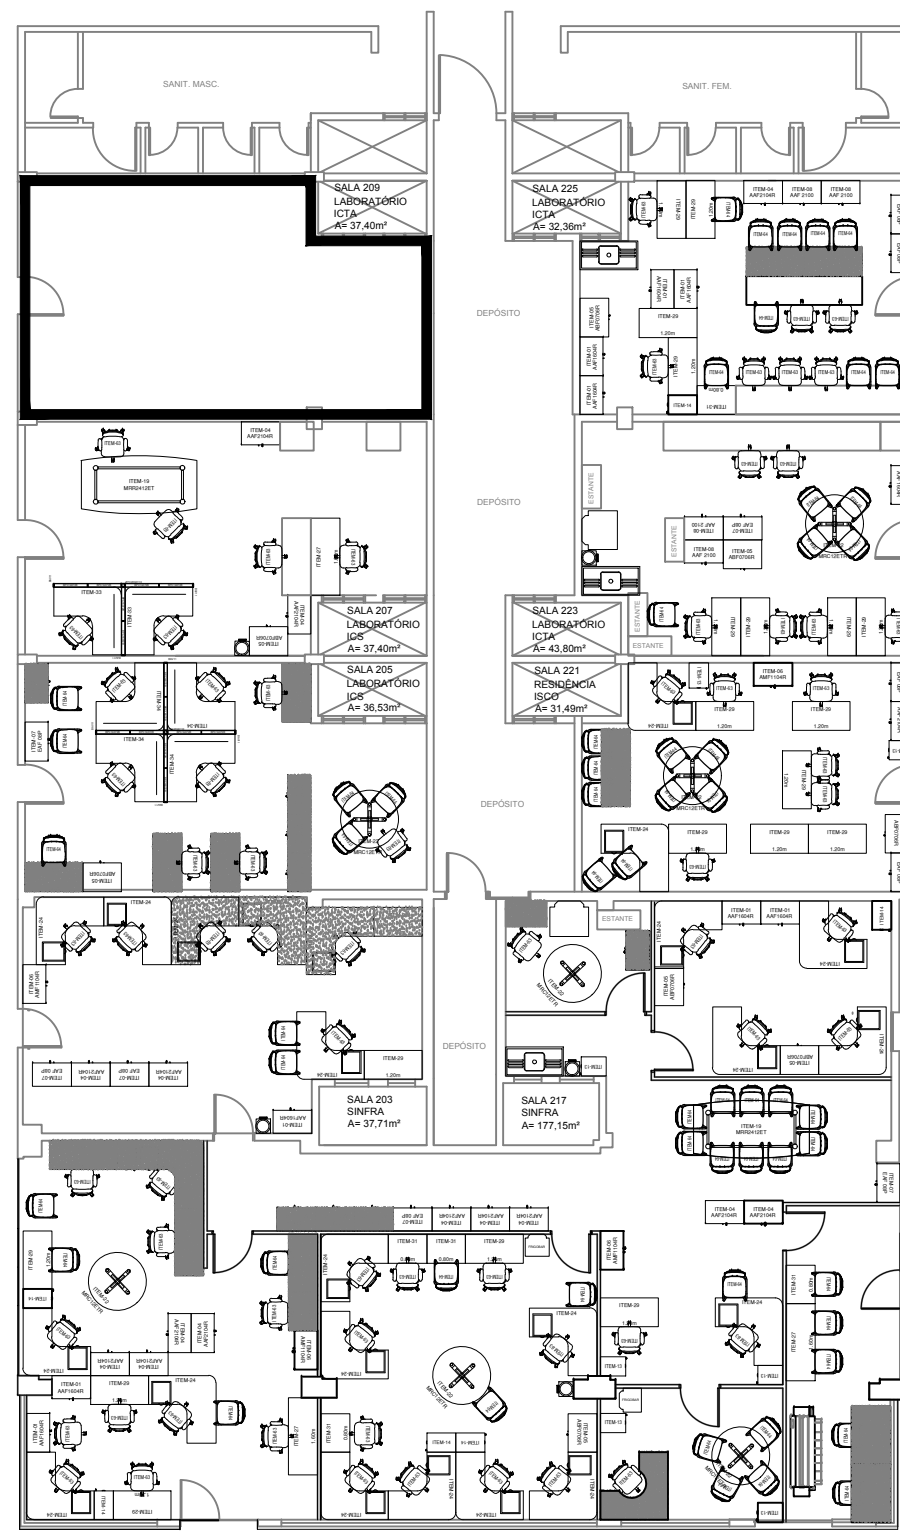

PRAÇA DE ALIMENTAÇÃO